







**Карта (план) территории с указанием местоположения границы
Муниципального образования округ Муром**

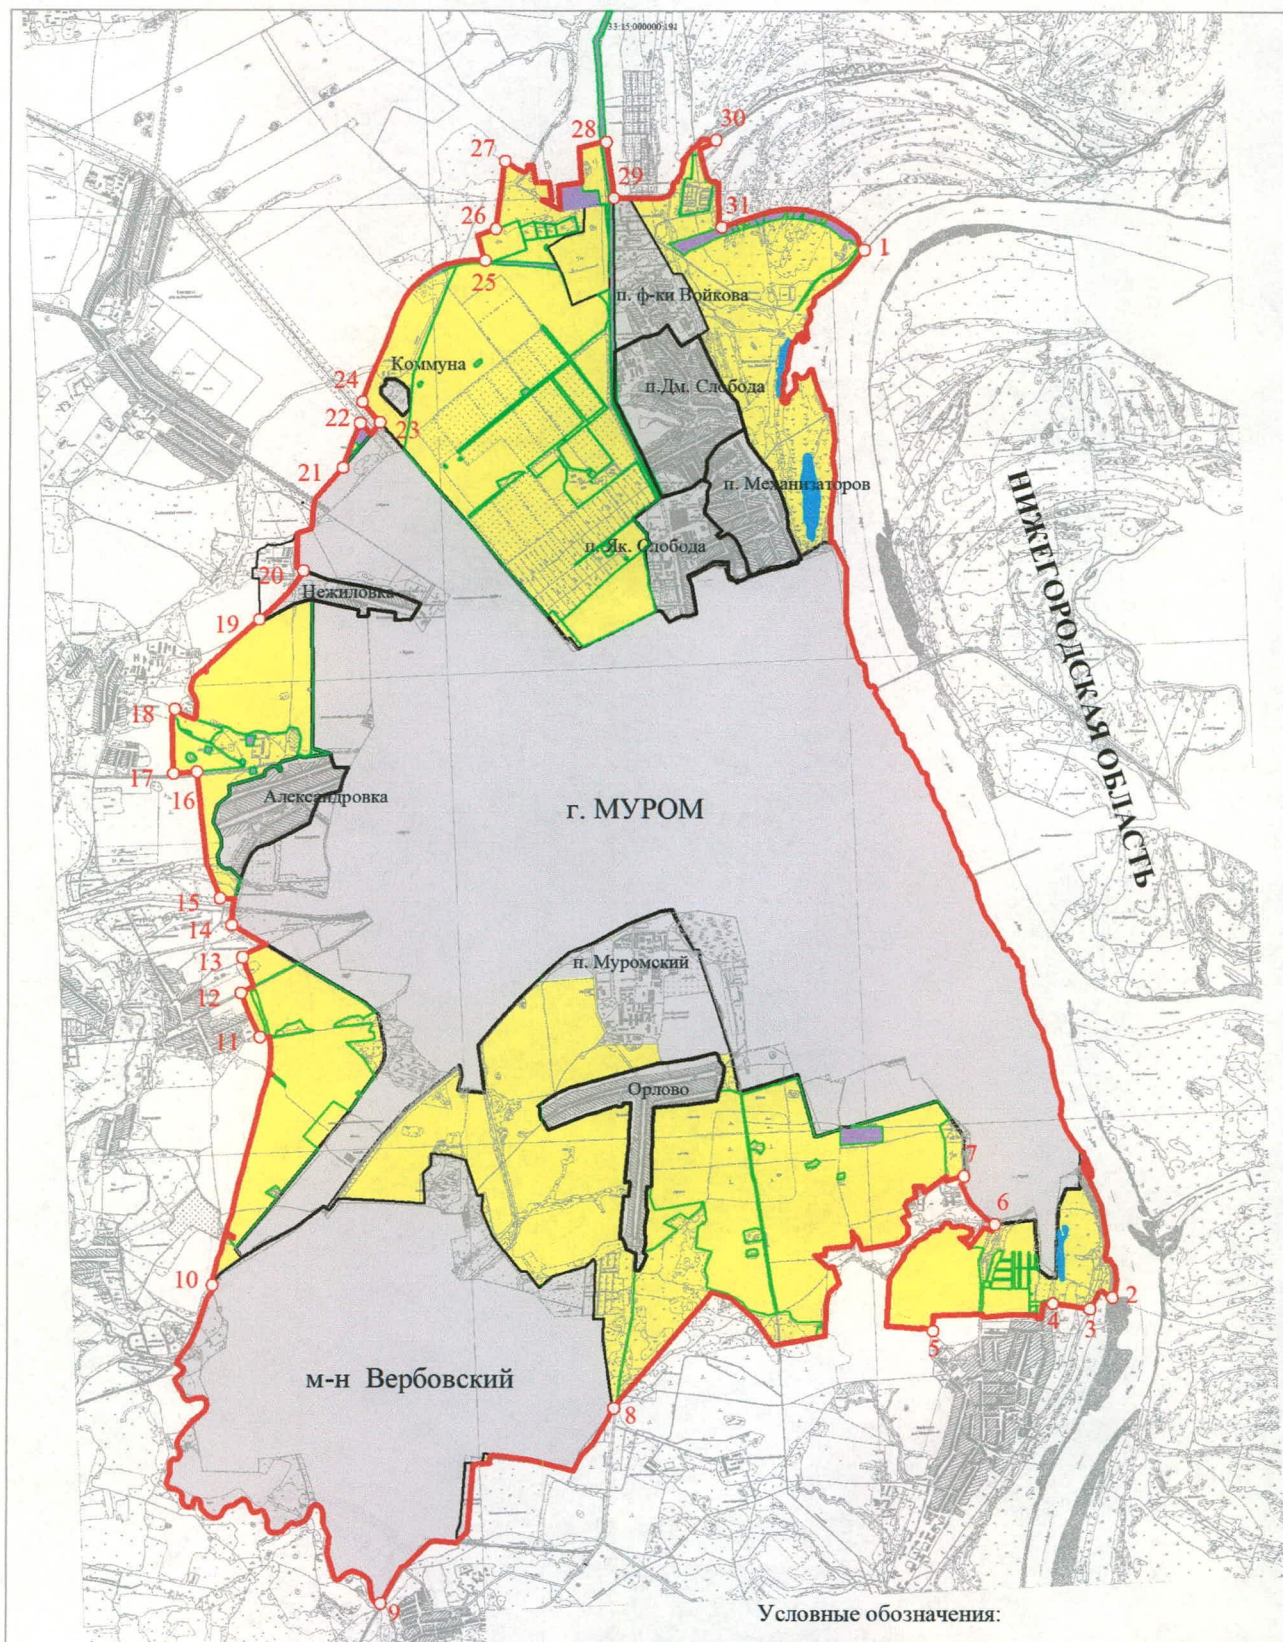

Масштаб 1:70000

Условные обозначения:

-  граница муниципального образования округ Муром
-  границы земельных участков
-  земли населенных пунктов
-  земли сельскохозяйственного назначения
-  земли промышленности ...